Відділенення "Київське №6"
м. Київ, вул. В. Васильківська, 24

план 1-го поверху
(після перепланування) 01.02.2024

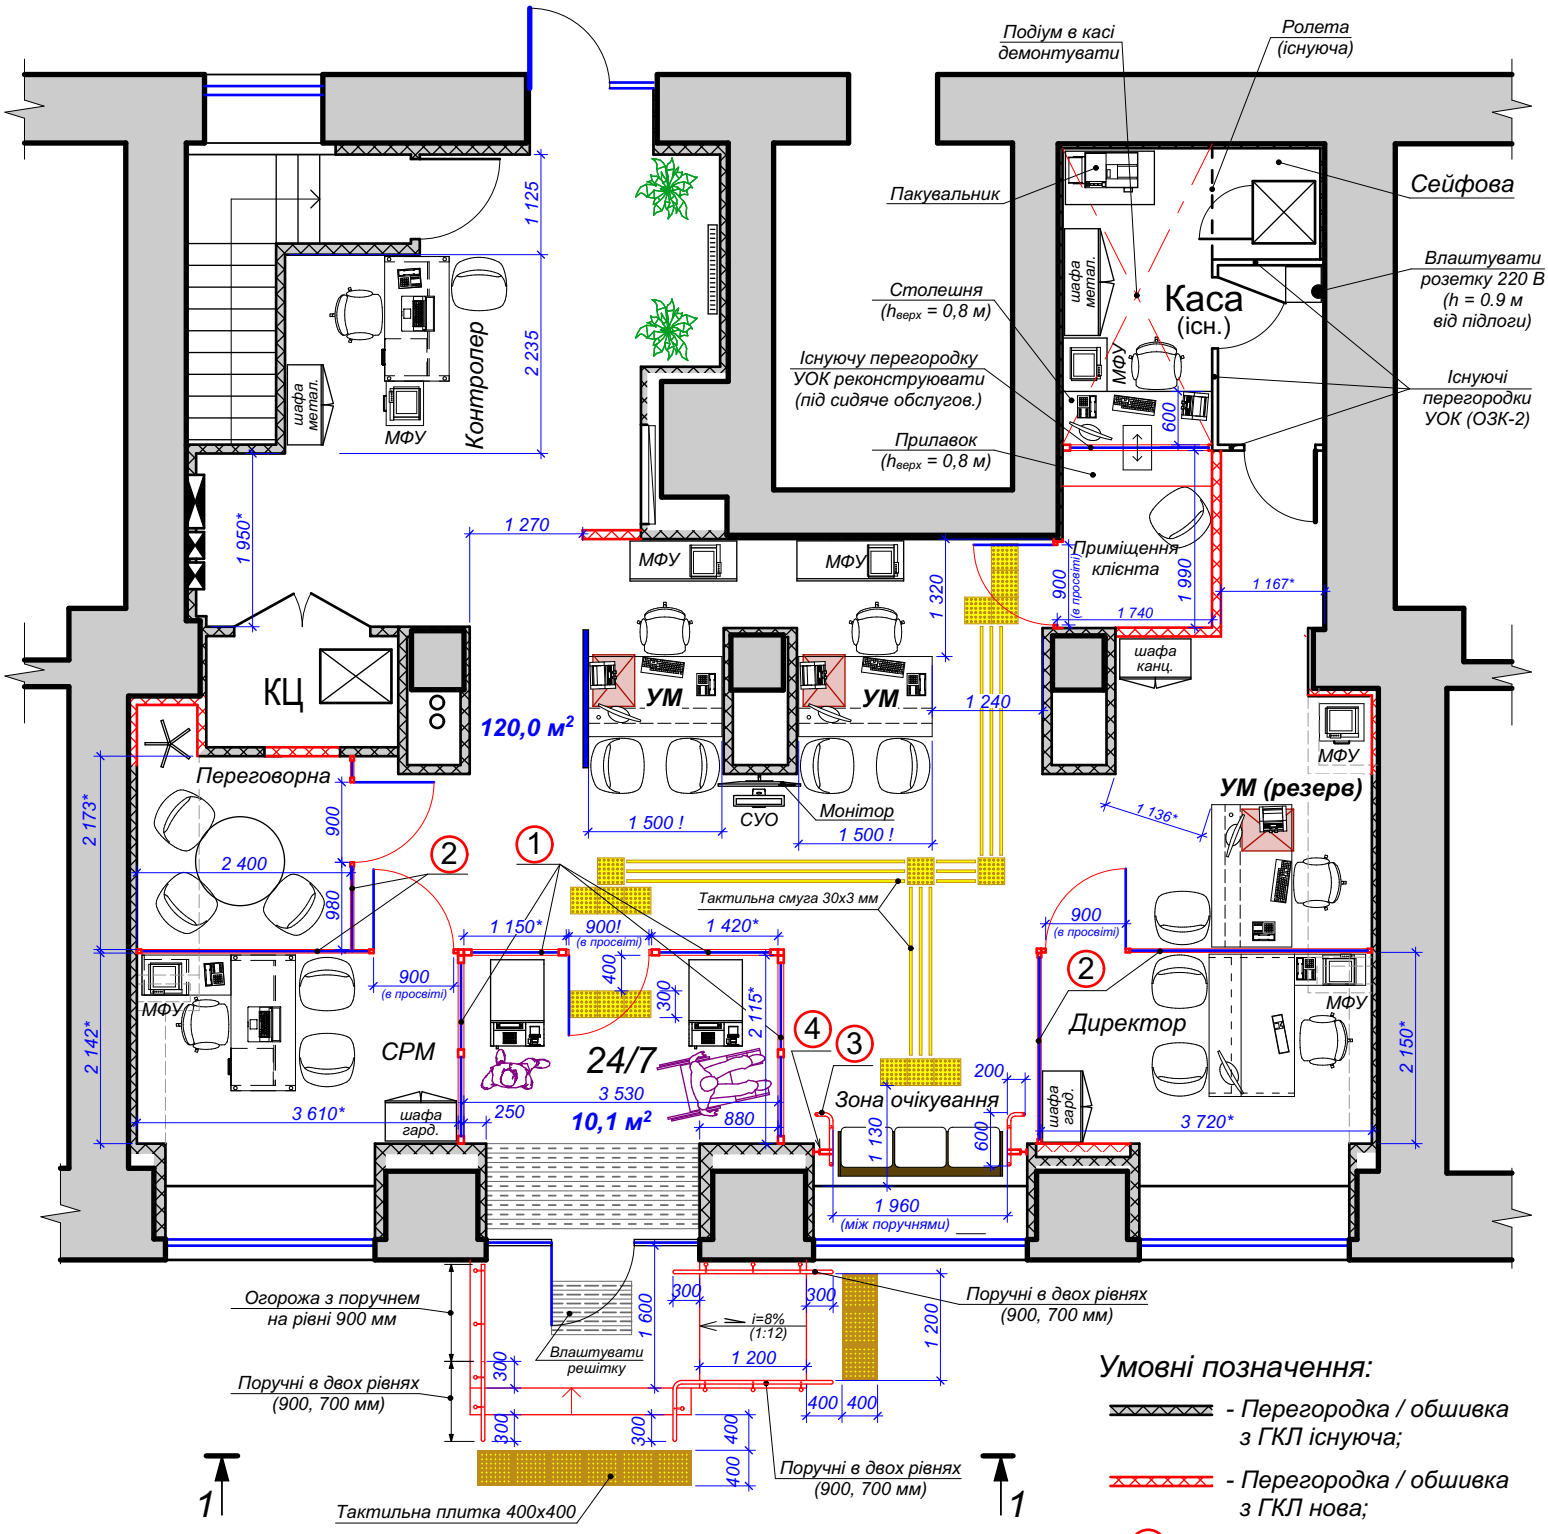

Умовні позначення:

- Перегородка / обшивка з ГКЛ існуюча;
- Перегородка / обшивка з ГКЛ нова;
- (1) - Перегородка каркасна, алюмін., скління посилити плівкою СУ-3
- (2) - Перегородка цільноскляна, висота 2,6* м від підлоги, з цільноскляними дверима, двері в алюмін. коробці
- (3) - Поручні для МГН (верх на рівні 750 мм, на 3-х опорах)
- (4) - Тримач для милиць
- Тактильна плитка ПУ 300х300 (16 шт)
- Тактильна смуга ПУ 30х3 (25 м)